


2.STĀVA PLĀNS

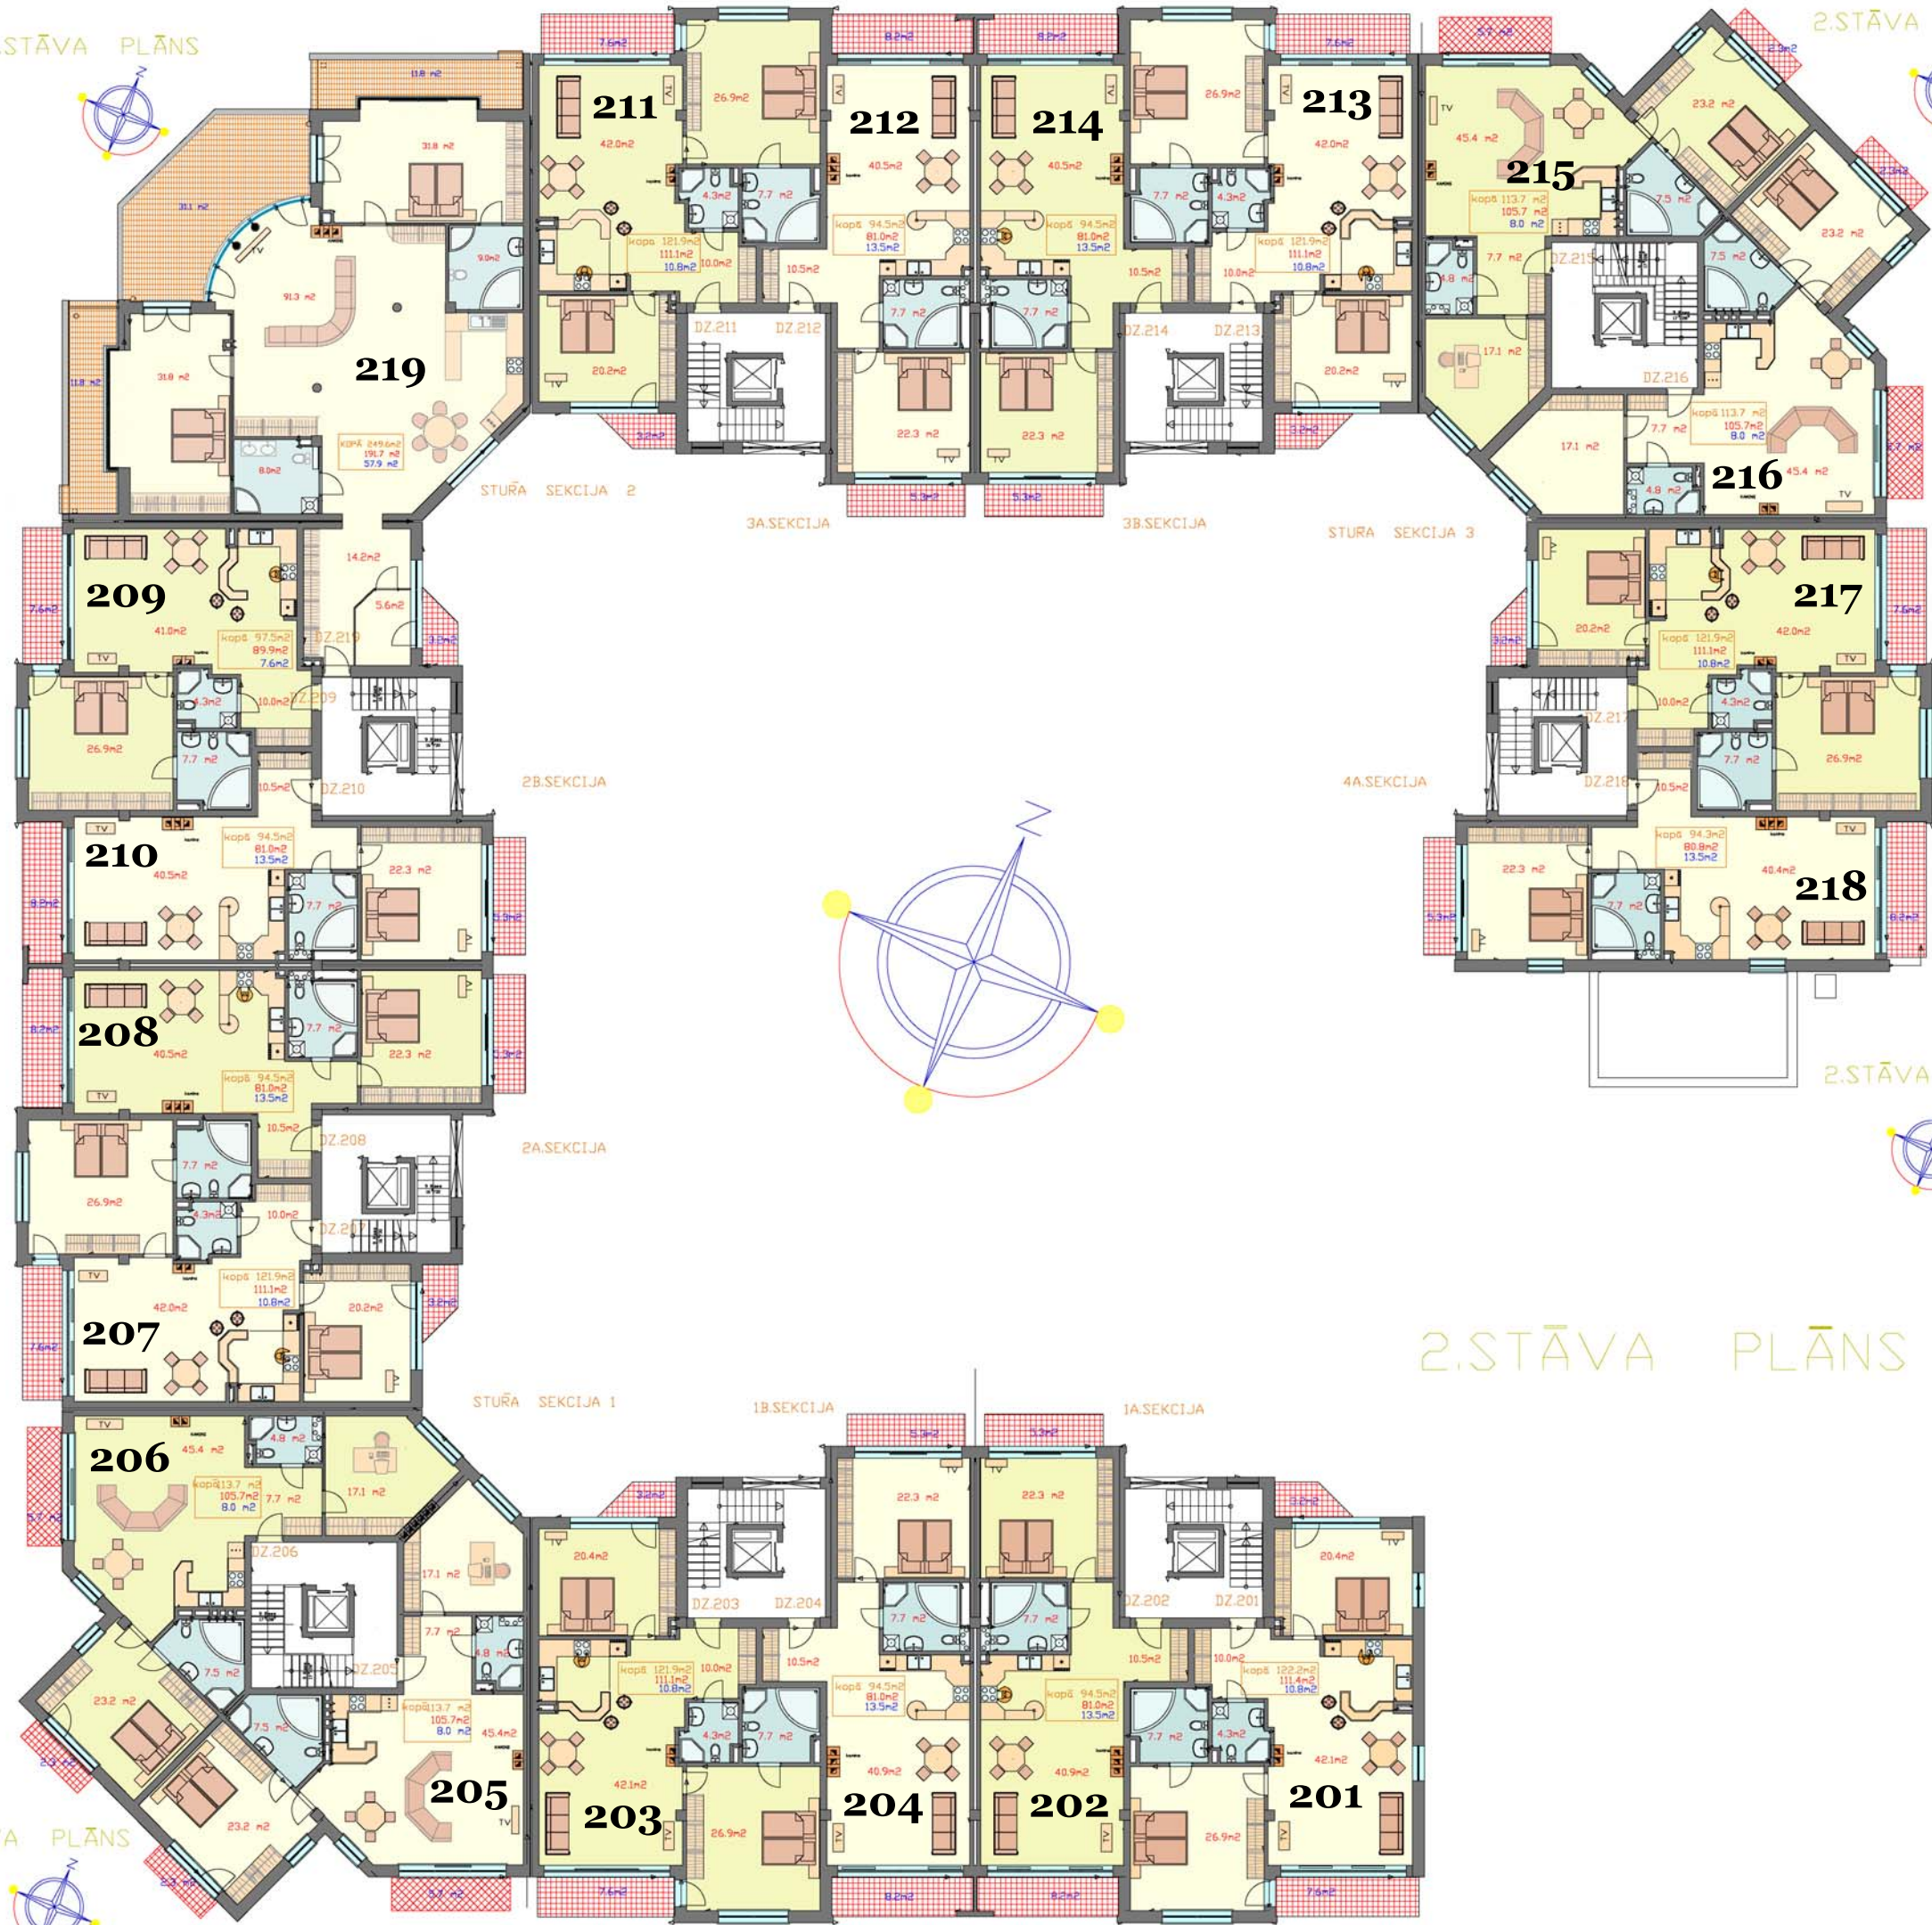

2.STĀVA PLĀNS

2.STĀVA PLĀNS

2.STĀVA PLĀNS

2.STĀVA PLĀNS